


ALAPRAJZ

1:100

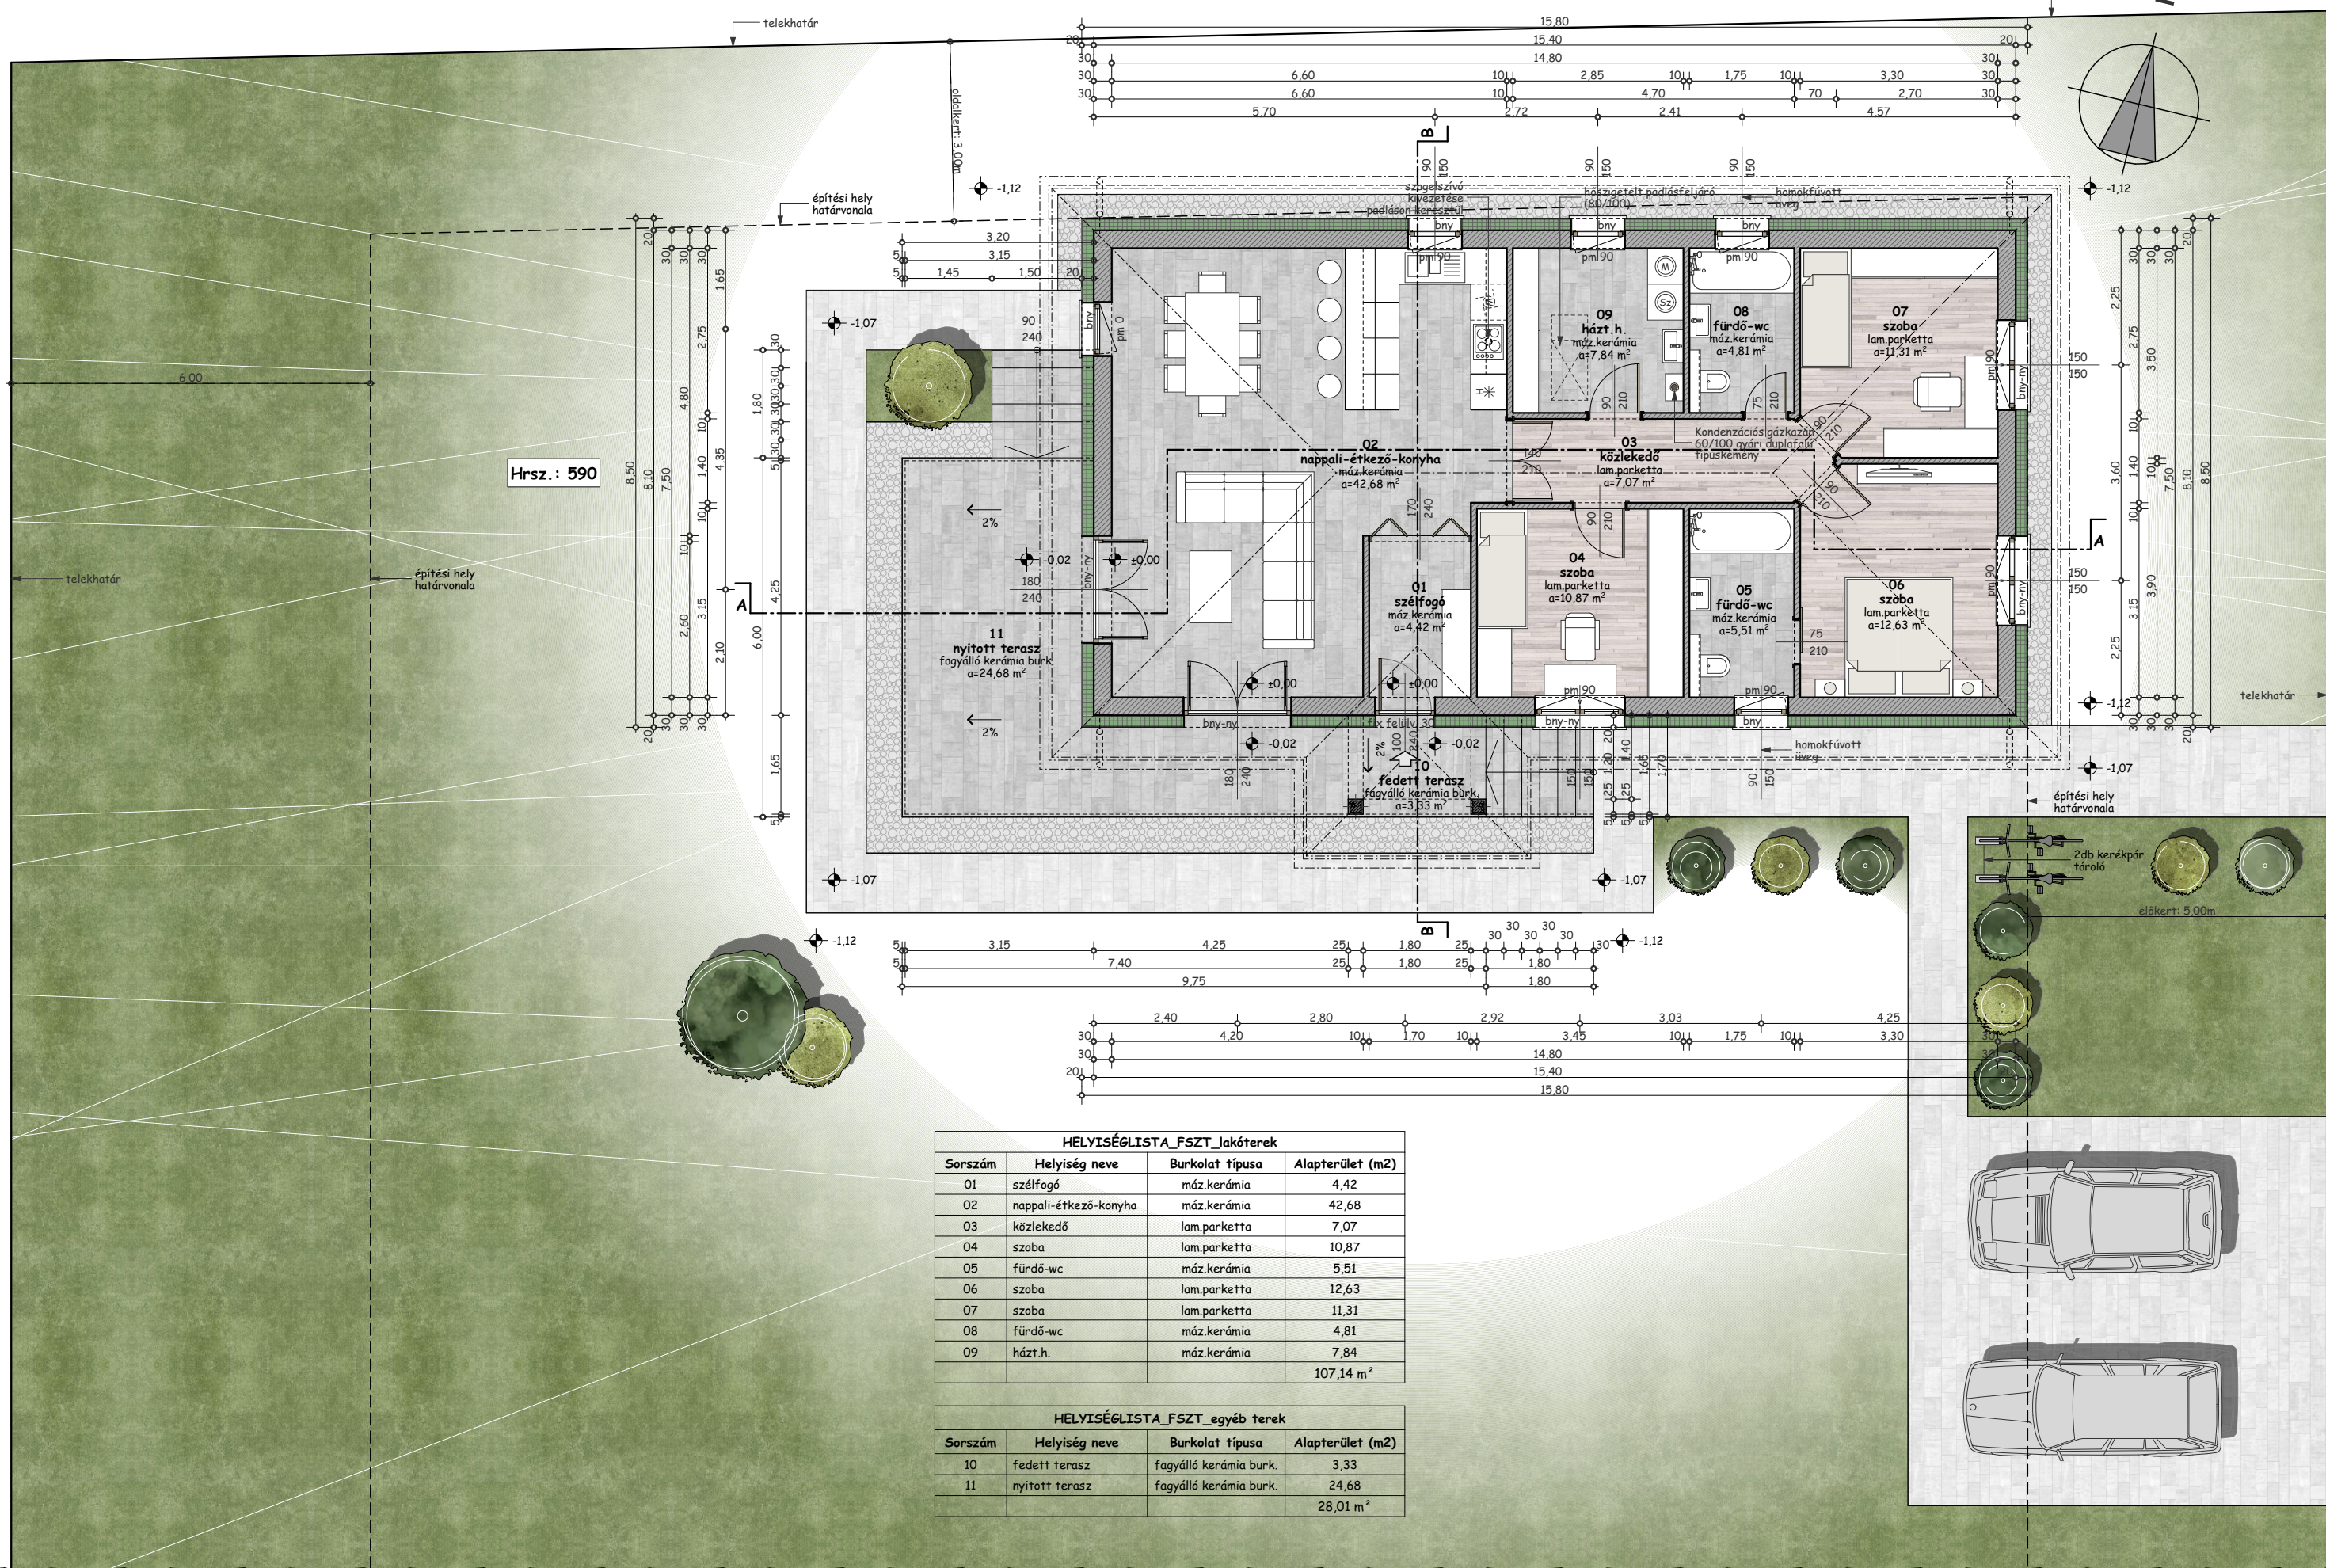

HELYISÉGLISTA_FSZT_lakóterek			
Sorszám	Helyiség neve	Burkolat típusa	Alapterület (m2)
01	szélfogó	máz.kerámia	4,42
02	nappali-étkező-konyha	máz.kerámia	42,68
03	közeledő	lam.parketta	7,07
04	szoba	lam.parketta	10,87
05	fürdő-wc	máz.kerámia	5,51
06	szoba	lam.parketta	12,63
07	szoba	lam.parketta	11,31
08	fürdő-wc	máz.kerámia	4,81
09	házt.h.	máz.kerámia	7,84
			107,14 m ²

HELYISÉGLISTA_FSZT_egyéb terek			
Sorszám	Helyiség neve	Burkolat típusa	Alapterület (m2)
10	fedett terasz	fagyálló kerámia burk.	3,33
11	nyitott terasz	fagyálló kerámia burk.	24,68
			28,01 m ²

JELMAGYARÁZAT:

vázkerámia falazat + homlokzati hőszigetelés	tömrő kisméretű tégl	zártcellás expert lábazati hőszigetelés	beton szerkezet	homokos kavicsfeltöltés tömörítve	termett talaj	térburkolat
vázkerámia falazat	zártcellás járható hőszigetelés	tűzgátló kőzetgyapot homlokzati hőszigetelés	vasbeton szerkezet	murva feltöltés tömörítve	lamínált padlóburkolat	személyi bejárat
YTONG falazat	zártcellás homlokzati hőszigetelés	szálas hőszigetelés	faszerkezet	foldfeltöltés tömörítve	mázás kerámia vagy greslap burkolat	gépkocsi bejárat

LAKÓÉPÜLET ÉPÍTÉSÉRE VONATKOZÓ EGYSZERŰ BEJELENTÉSI TERV

Építető:	Burdi Ákos Burdi Ádám	9082 Nyúl, Hunyadi telep 33.	Kelt:	2024. 12. 09.
Építkezés helye:	9112 Sokorópátka, Újtelep utca 36, Hrsz: 590	9082 Nyúl, Hunyadi telep 33.	Helyrajzszám:	590
Tervező:	Bagó Arnold	9061 Vámoszabadi, Széchenyi István utca 21.	MEK É3-08-0262	E-02