
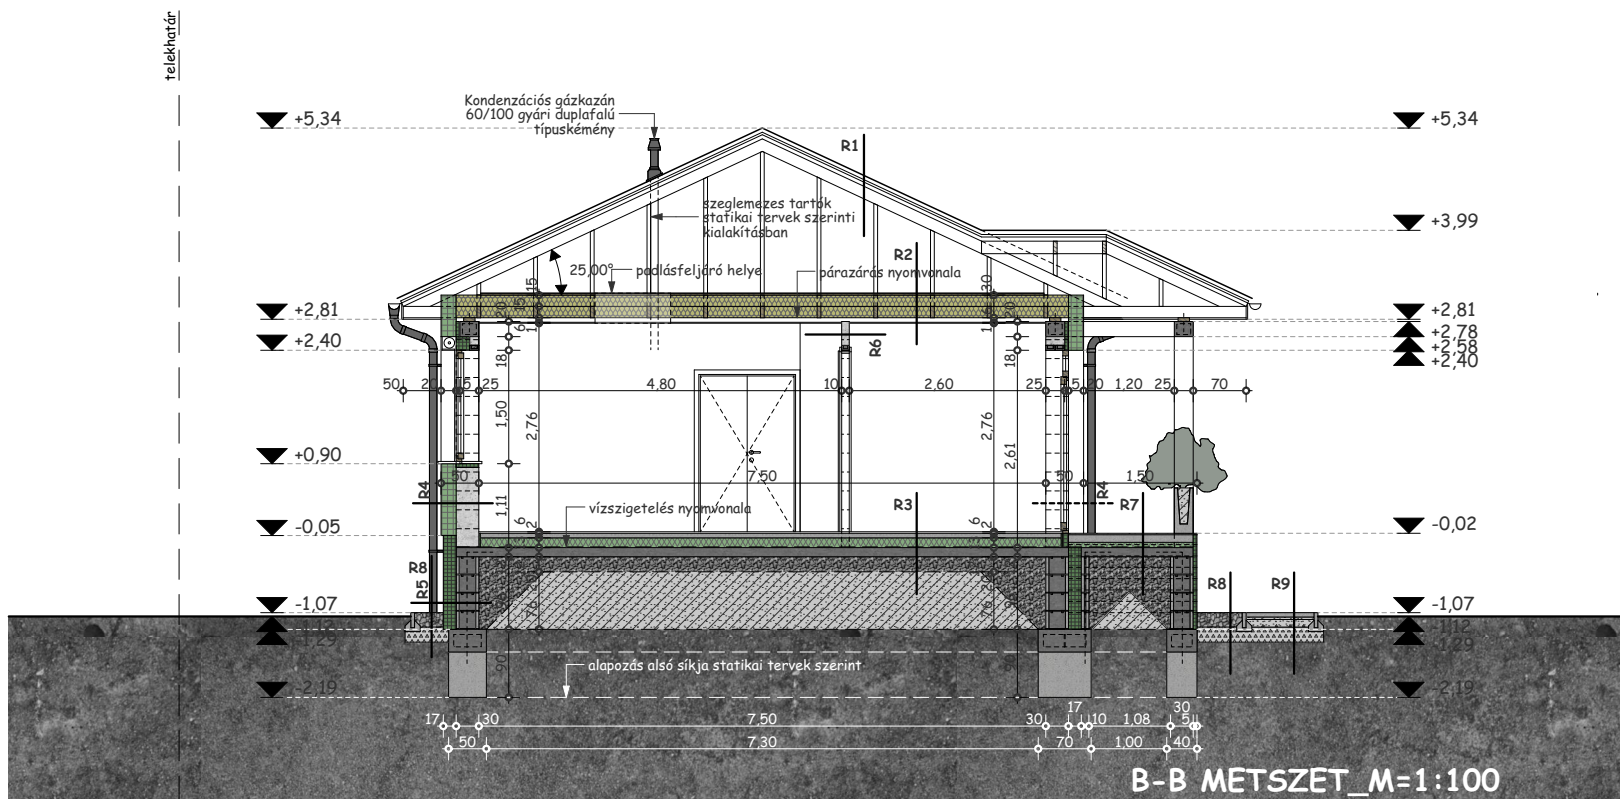


METSZETEK

1:100

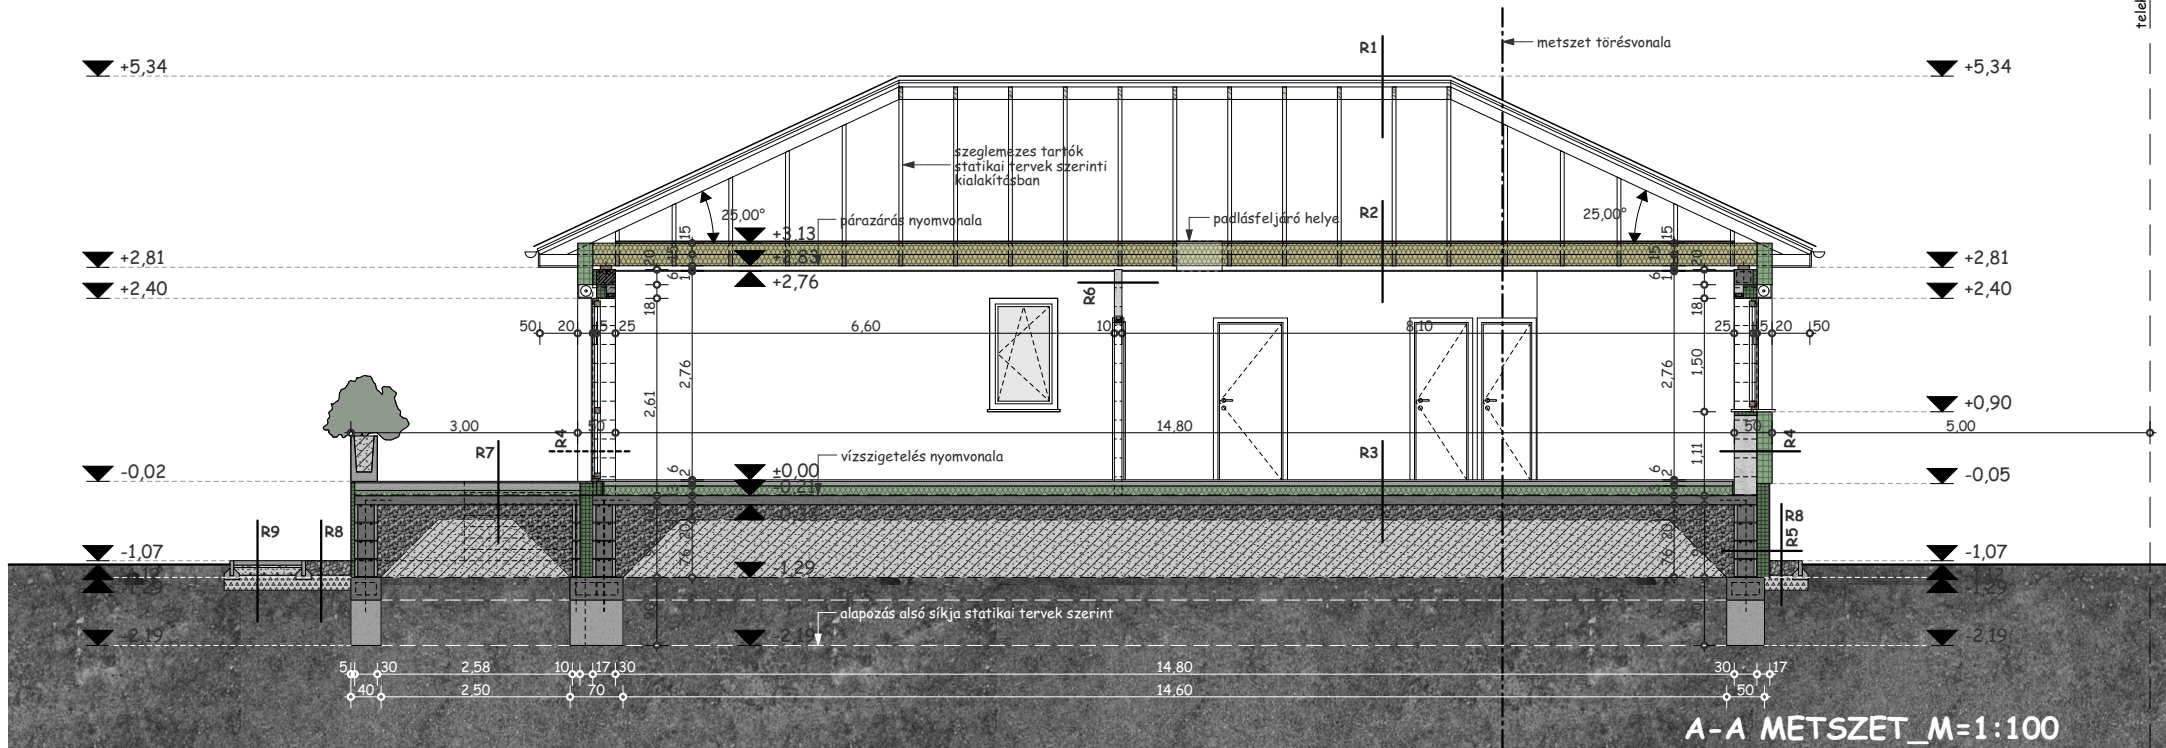

RÉTEGSZELVÉNYEK:

R1 (tető) [28,0 cm]	
Terrán Danubia beton cserépfedés	5,0 cm
lécezés	3,0 cm
ellenlécezés	5,0 cm
alátétfólia	
szeglemez tartó	15,0 cm
padlástér	

R2 (földszint feletti födém) [36,85 cm]	
padlástér	
hézagok deszkaborítás	2,5 cm
hőszigetelés (Isover Domo)	30,0 cm
hőtükros párazáró fólia	0,1 cm
gipszkarton rendszer vázszerkezet	3,0 cm
gipszkarton rendszer tábla	1,25 cm
glettelés	
festés	

R3 (földszinti padló) [33,1 cm]	
kerámia lapburkolat	0,8 cm
ragasztó rtg.	0,7 cm
aljzat kiegyenlítés	0,5 cm
aljzatbeton	6,0 cm
PE fólia	0,1 cm
Polifarbe lépésálló hőszigetelés	12 cm
ISO-LINE GV 45 talajpára elleni szigetelés	1,0 cm
vasalt aljzatbeton	12,0 cm
kavicságyazat	
tömörített földfeltöltés	
termett talaj	

R4 (külső homlokzati fal) [51,7 cm]	
Polifarbe diszperziós vékonyvakolat	0,15 cm
Dryvit rendszerű hőszigetelés	20,0 cm
Leiertherm 30 N+F falazat	30,0 cm
belső vakolat	1,5 cm
glettelés	
festés	

R5 (lábazati fal) [47,2 cm]	
Polifarbe szilikonos lábazati vakolat	0,2 cm
zártcellás hőszigetelés	17,0 cm
Leier zsalukő ZS 30 lábazati fal	30,0 cm
feltöltés	

R6 (válaszfal) [13,0 cm]	
festés	
glettelés	
belső vakolat	1,5 cm
Leiertherm válaszfal téglá	10,0 cm
belső vakolat	1,5 cm
glettelés	
festés	

R7 (terasz padló - burkolt terasz esetén) [29,1 cm]	
fagyálló kerámia lapburkolat	0,8 cm
flexibilis ragasztó rtg.	0,7 cm
aljzat kiegyenlítés	0,5 cm
aljzatbeton vasalva	10,0 cm
PE fólia	0,1 cm
Austrotherm lépésálló hőszigetelés	4,0 cm (vált.)
ISO-LINE GV 45 talajpára elleni szigetelés	1,0 cm
vasalt aljzatbeton	12,0 cm

kavicságyazat	
tömörített földfeltöltés	
termett talaj	

R8 (épület körüli szivárgó) [20,0 cm]	
kerti szegély elem	5,0 cm
kulékavics szivárgó ágyazat	15,0 cm

R9 (járda, kocsibeálló) [39,0 cm]	
burkolókő	5,0 cm
ágyazó réteg	4,0 cm
murva kiegyenlítő réteg	10,0 cm
Sifra burkolat alap	20,0 cm
termett talaj	

+0,00 m= 191,00 mBf

JELMAGYARÁZAT:

vázkerámia falazat + homlokzati hőszigetelés	tömör kisméretű téglá	zártcellás expert lábazati hőszigetelés	beton szerkezet	homokos kavicsfeltöltés tömörítve	termett talaj	térburkolat
vázkerámia falazat	zártcellás járható hőszigetelés	tűzgátló közetgyapot homlokzati hőszigetelés	vasbeton szerkezet	murva feltöltés tömörítve	laminált padlóburkolat	személy bejárat
YTONG falazat	zártcellás homlokzati hőszigetelés	szálal hőszigetelés	faszerkezet	földfeltöltés tömörítve	mázas kerámia vagy greslap burkolat	gépkocsi bejárat

LAKÓÉPÜLET ÉPÍTÉSÉRE VONATKOZÓ EGYSZERŰ BEJELENTÉSI TERV

Építtető:	Burdi Ákos Burdi Adám	9082 Nyúl, Hunyadi telep 33. 9082 Nyúl, Hunyadi telep 33.	Kelt:	2024. 12. 09.	E-03
Építkezés helye:	9112 Sokorópátka, Újtelep utca 36, Hrsz: 590	Helyrajzszám:		590	
Tervező:	Bagó Arnold	9061 Városszabadi, Széchenyi István utca 21.		MÉK É3-08-0262	